


PLANTA TIPO 1 (93 M²)

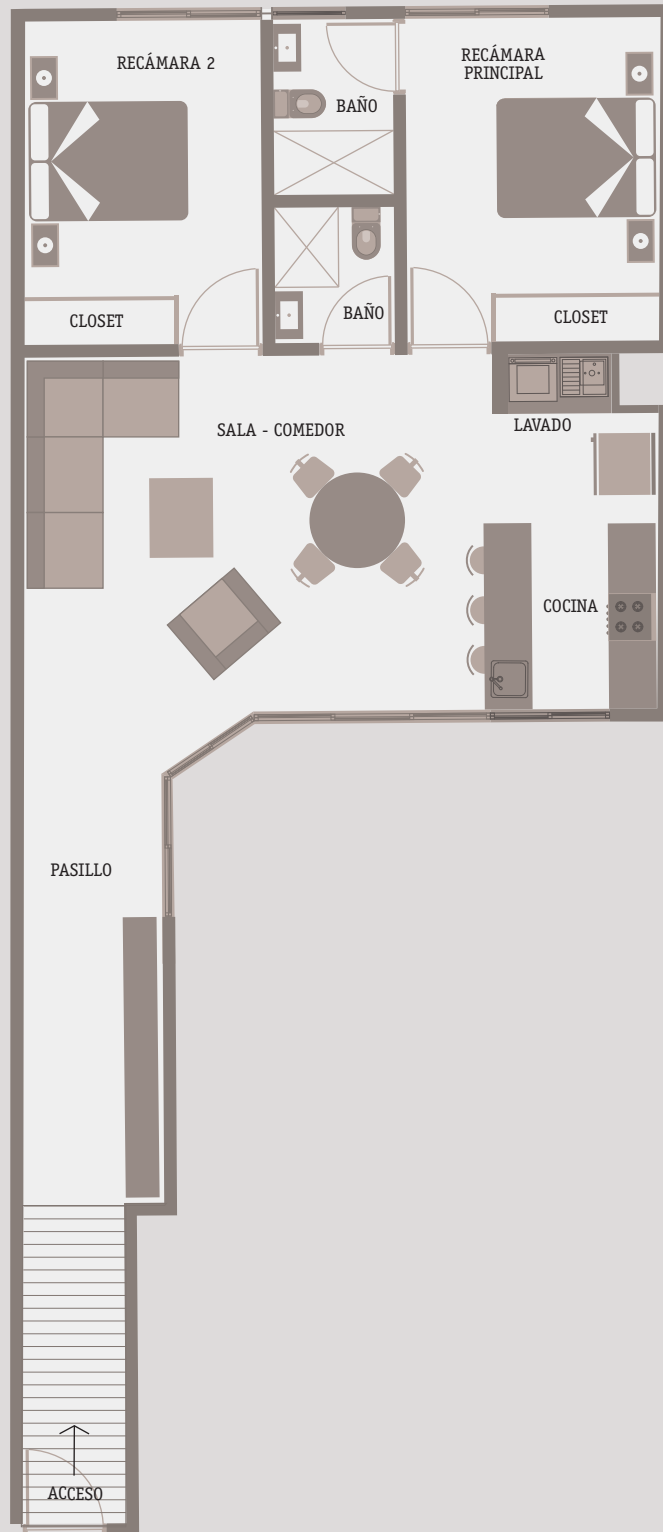

- 6 Unidades

- 108 (57m² Terraza)
- 208
- 308
- 408
- 508
- PH-08 (87m² Roof Garden)

Las características y dimensiones del desarrollo aquí presentadas, podrán sufrir ajustes o modificaciones de acuerdo al desarrollo arquitectónico definitivo, ya sea para mejorar los espacios o cumplir con la normatividad.

